


M=1:10000

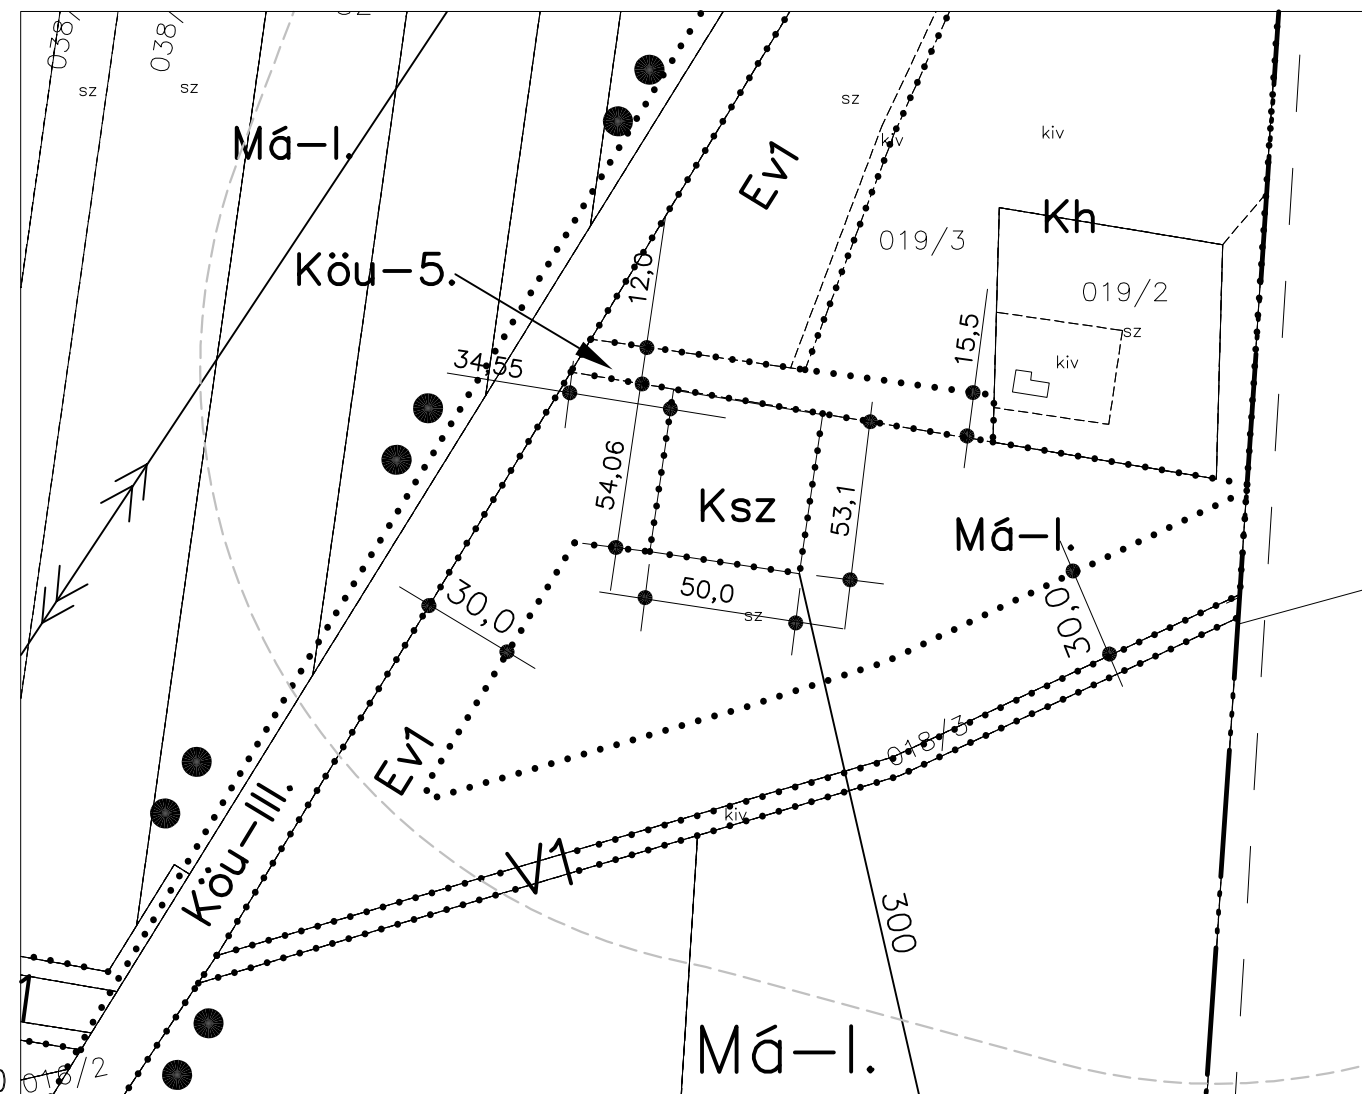


M=1:5000

CSANÁDAPÁCA

TELEPÜLÉSRENDEZÉSI TERV

1:10000

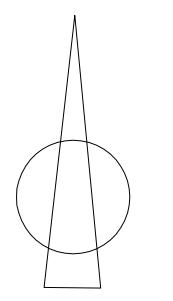

Jelmagyarázat

- Tervezési terület határa
- Belterület határa
- Igazgatási terület határa
- Övezet határa
- Telekhatár (meglévő, megmaradó)
- kötelező tájfásítás
- Megőrzendő fásor
- Régészeti lelőhely jelölése a tervezési területen kívül
- Régészeti lelőhely határa és száma a tervezési területen belül
- Kunhalom
- Védőtávolság határa m-ben megadva
- Megszűnő védőtávolság
- Potenciális természeti ter. határa

Elektromos jelölések

- Középfesz. 20kV szabadvez. védőtáv. 6-6m
- Transzformátor állomás
- Távközlési optikai kábel

Víziközművek

- Mélyfúrású kutak
- Regionális ivóvízbázis figyelőkútjai
- Ivóvíz gerincvezeték

Gázközművek

- Nagy-középnomású gázvez. (4-25 bár) DÉGÁZ
- Gázfogadó állomás védőtáv. 5-5m
- MOL kezelésében lévő kutak

Csapadékvíz közművek

- Szivattyútelep

- Köu-III.** Országos mellékutak övezete
- Má-I.** Korlátozás nélküli általános mg-i övezet
- Má-III.** Természetvédelem miatt korlátozott használatú mezőgazdasági területek övezete
- Gip-I.** Ipari gazdasági területek övezete
- Gksz-II.** Kereskedelmi, szolgáltató terület övezete
- Ev1** Védelmi erdő övezete
- Ev2** Védett erdő övezete
- Eg** Gazdasági erdő övezete
- V1** Vízügyi kezelésű csatornák övezete
- V2** Üzemi csatornák övezete
- Ksz** Szennyvíztisztítómu telep övezete
- Ks** Sporttelep övezete
- Ksa** Szabadidő eltöltését szolgáló övezet
- Kh** Rekultivált hulladéklerakó övezete

SAJÁT!

Az állami alapadatok felhasználásával készült, az adatszolgáltatás sorszáma: 865

Tér és Terület Kft

| | |
|---|--------------------|
| Rajz megnevezése: SZABÁLYOZÁSI TERV IGAZGATÁSI TERÜLET - MÓDOSÍTOTT | |
| Vezető tervező: Torma Gyöngyi TT/1 04-0135 vezető tervező | |
| Beosztott tervező: Benkó Lajos Településmérnök | |
| Méretarány: | 1: 10 000, 1:5 000 |
| Dátum: | 2019. 01. |
| Rajzszám: | SZ-1m |